


配置図

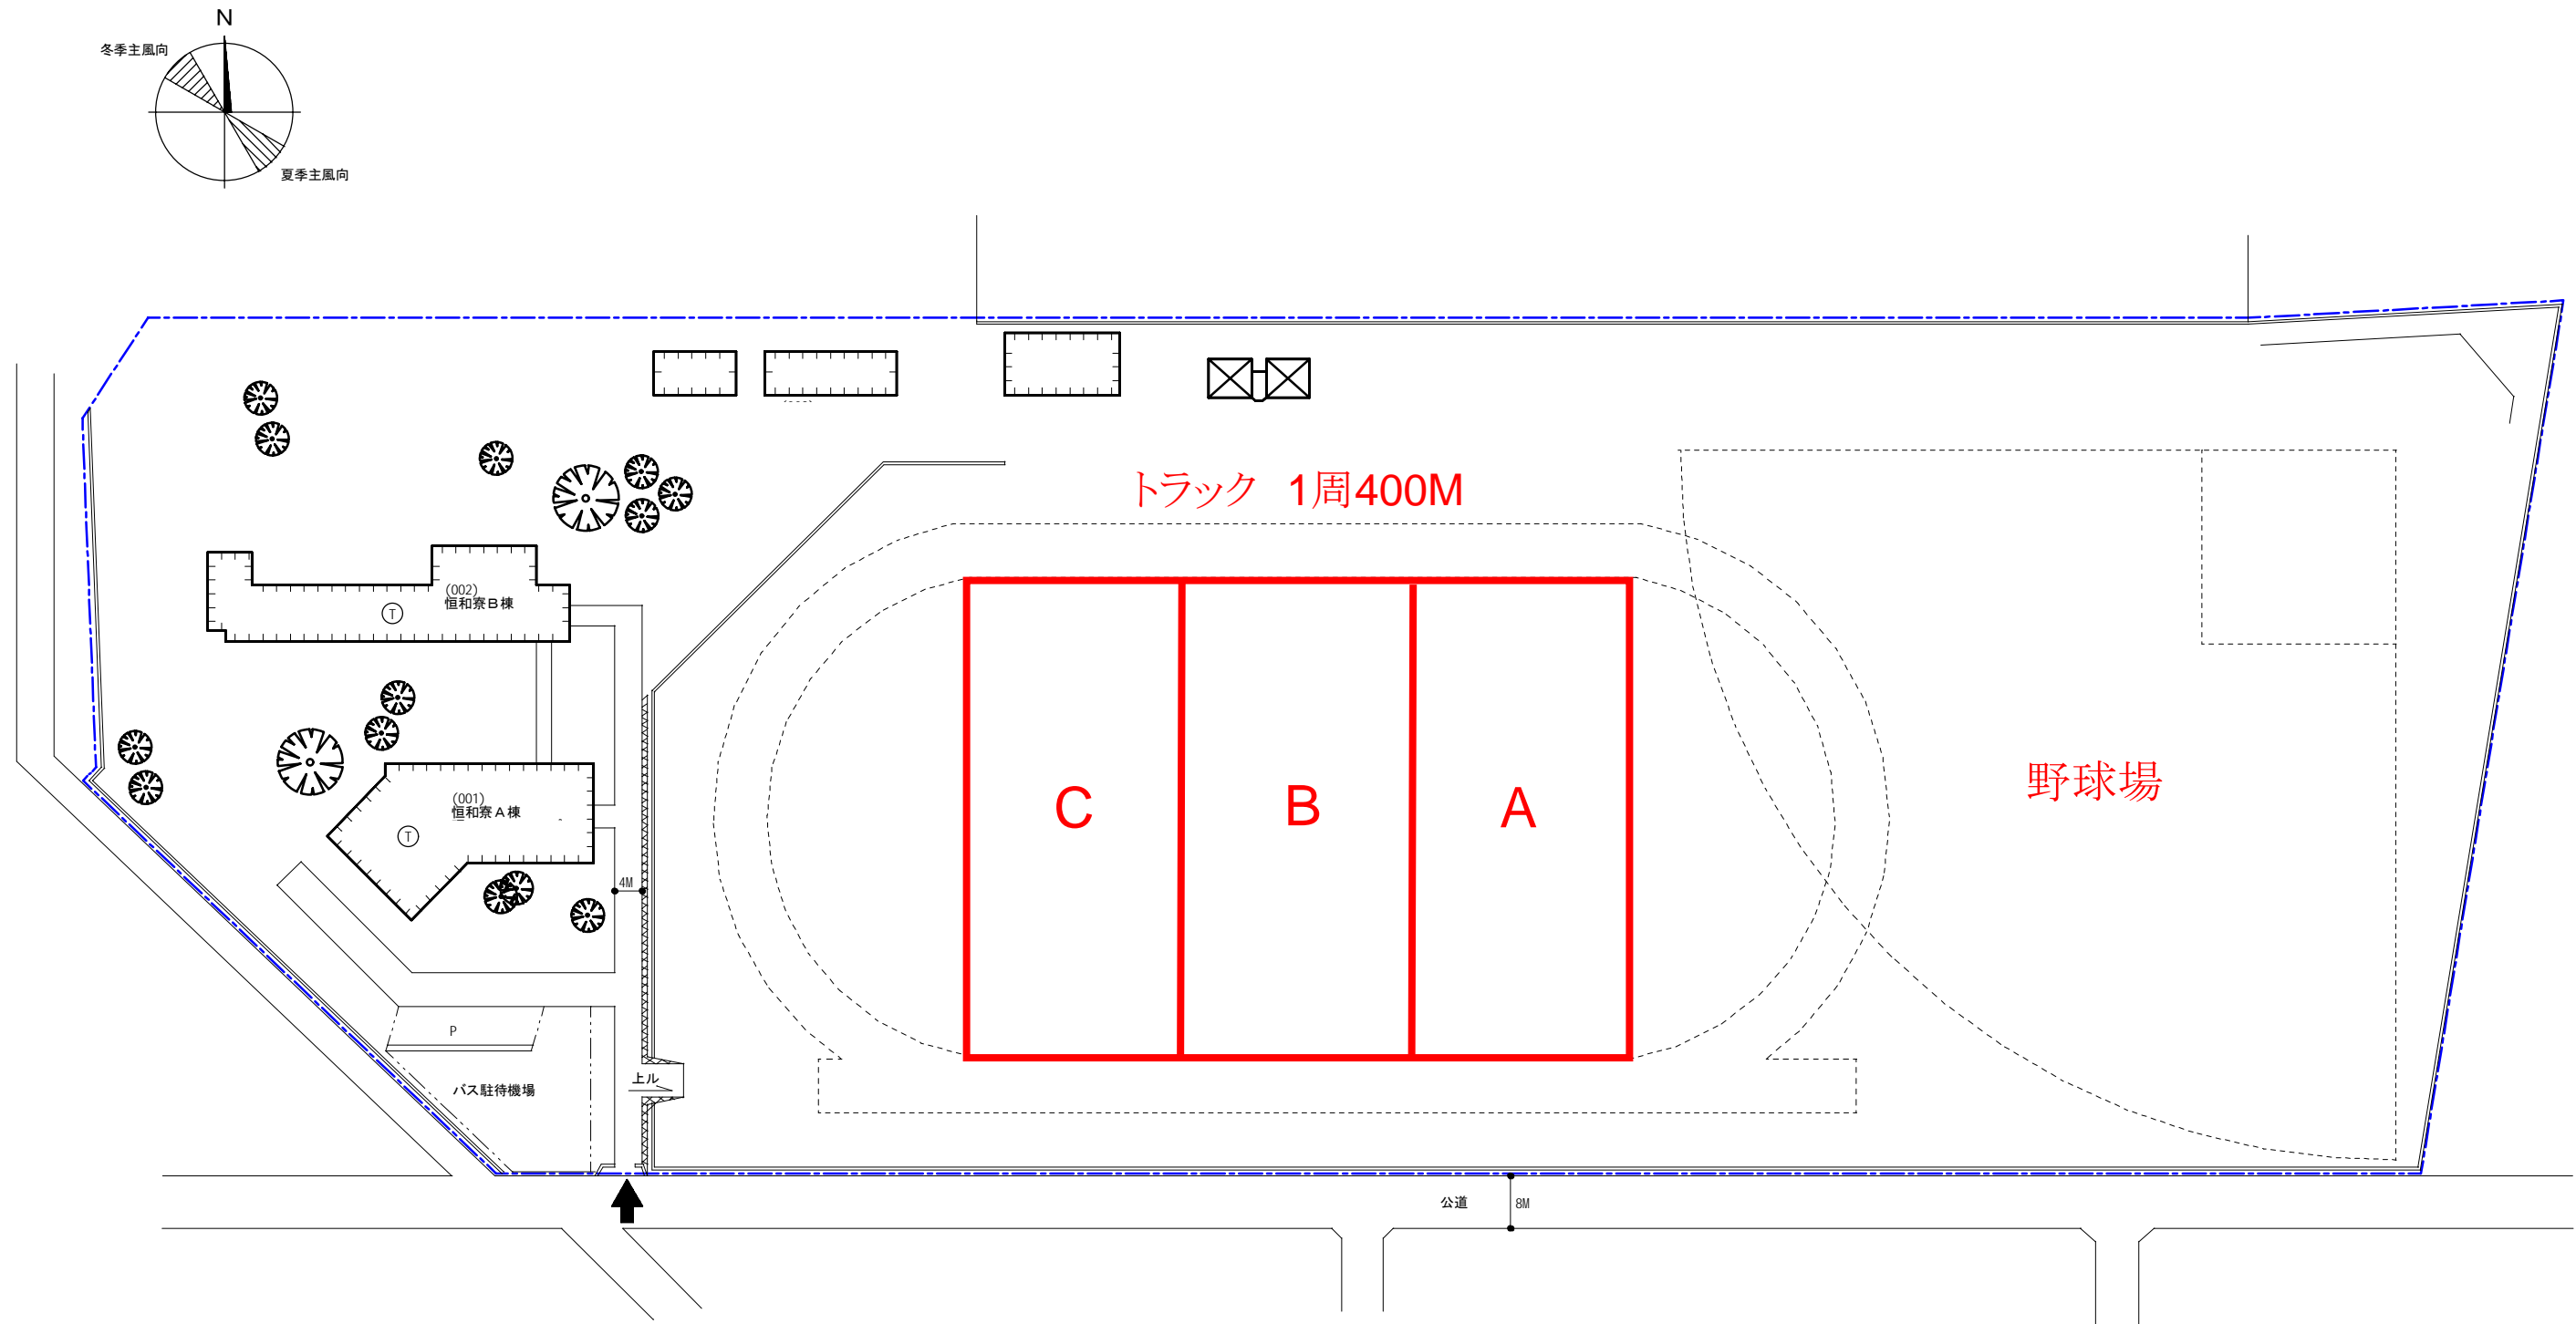

縮尺 1/1000

0 10 20 30 40 50 70 100 150 200m

敷地面積	建築面積	建物延面積	建ぺい率	容積率	全学生数	学部等名	団地番号	団地名	所在地	学校番号	学校名	作業年度
41,775 m ²	1,590 m ²	3,345 m ²	3.8 %	8.0 %	116 人	屋外運動場附属施設 大学課外活動施設, 恒和寮	002	千種	名古屋市千種区北千種二丁目5番46号	0264	名古屋工業大学	H29